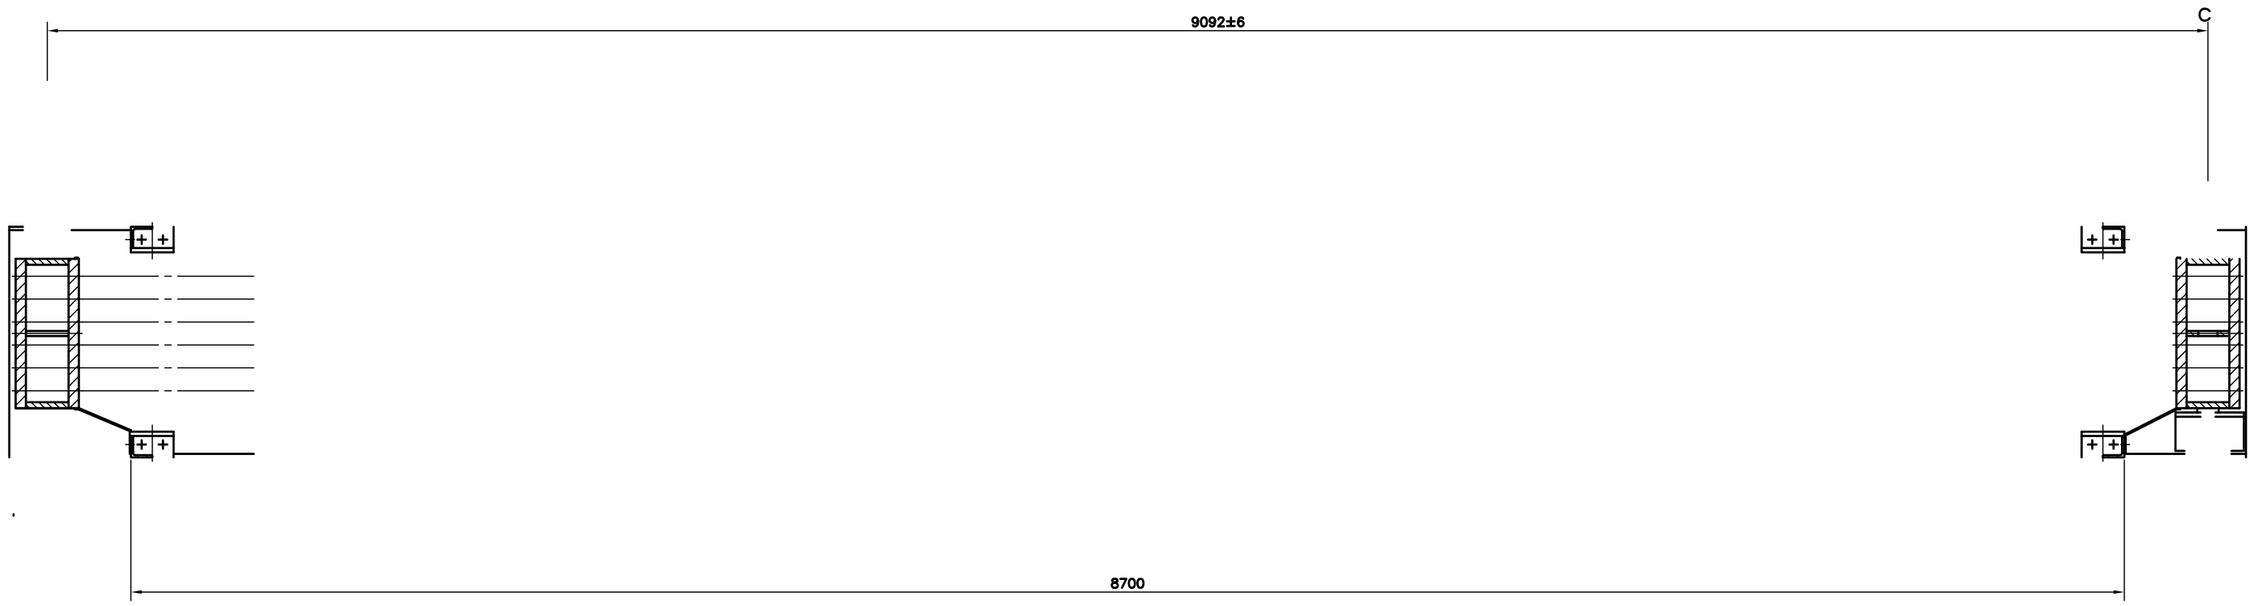施工图