设备容量			1090kW												
设备编号			56-K-101E												
		1#进线柜	高压电气隔离										母线)		
		2	3	4	5	6	1	7	8	9	10	11	12	13	14	15
			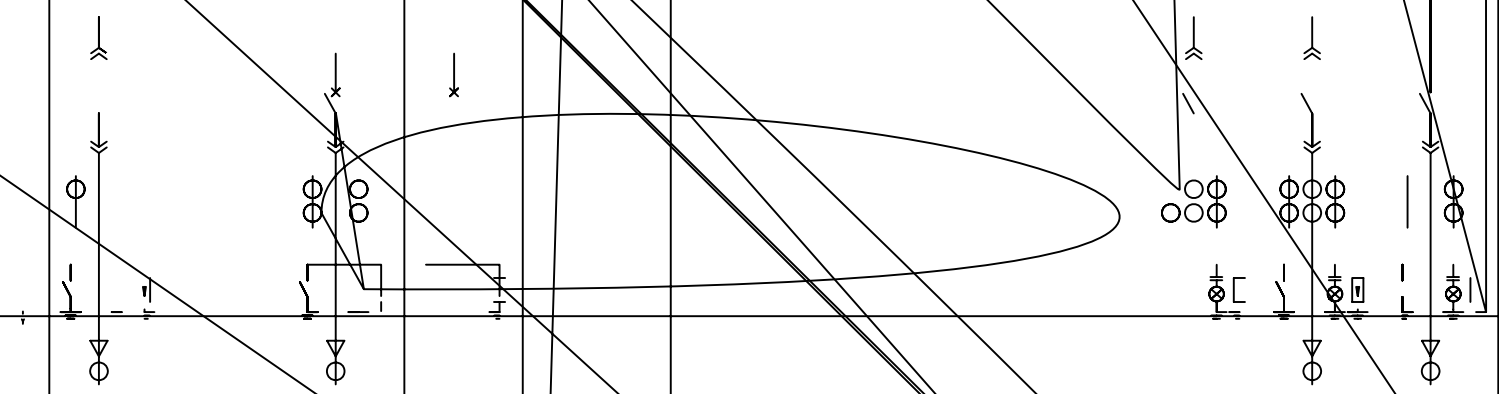													
	40kA/2S															
	40kA/2S															
	40kA/2S														40kA/2S	
互感器	JDZXF11-10BG 0.5/3P/3P 50VA/100VA/100VA (10/√3/0.1/√3/0.1 (10/√3/0.1/√3kV)															
避雷器		3														
															1(B)	
接地开关																
															3(145A) M16-M8	
绝缘子															3	3
															6	9
穿墙套管													3		3	3
触头															6	6

	2000kVA	634kW	160kW	160kW	160kW	280kW	280kW	1650kW					
	备用	2#TR	58-E-101	58-P-102	58-P-102	58-P-101	56-P-101	56-P-101	56-K-101C	56-K	-K-101C		
设备名称		次级断路器	次级断路器						2#PT次级断路器		电动闸阀控制柜 (备用)	2#进线柜	
开关柜编号	16	17	18	19	20	21	22	23	24	29	26	27	28